



### ÖFFENTLICHE BEKANNTMACHUNG

---

#### Allgemeinverfügung

##### Teileinziehung gemäß § 9 Absatz 2 des StrWG-MV in Verbindung mit § 35 Satz 2 VwVfG M-V

Entsprechend § 9 Abs.2 des Straßen- und Wegegesetzes des Landes Mecklenburg - Vorpommern vom 13. Januar 1993 (GVOBl. M-V S. 42; GS Meckl.-Vorp. Gl. Nr. 90-1) zuletzt geändert durch Artikel 4 des Gesetzes vom 20. Mai 2011 (GVOBl. M-V S. 323) wird durch den Landkreis Vorpommern-Greifswald in der Gemeinde Benz, Ortsteil Labömitz die Straße „Nördlicher Triftweg“ gelegen auf den Flurstücken 158/1 und 158/2 der Flur 1, der Gemarkung Labömitz, den Flurstücken 107, 5 bis 14 (teilweise), 16 bis 23 (teilweise) sowie 26 bis 48 (teilweise) der Flur 8, der Gemarkung Reetzow teileingezogen. Der Verlauf ist im Lageplan entsprechend farblich dargestellt und als Anlage beigefügt. Die Anlage ist Teil dieser Allgemeinverfügung. Die Benutzung der Straße durch Fahrzeuge mit einem Gesamtgewicht über 15 t wird untersagt. Die Benutzung der Straße durch landwirtschaftlichen Verkehr wird weiterhin gestattet. Notwendige Genehmigungen, insbesondere straßenverkehrsrechtlicher Art, bleiben von dieser Allgemeinverfügung unberührt.

Die öffentliche Bekanntmachung dieser Allgemeinverfügung erfolgt im Internet unter [www.kreis-vg.de](http://www.kreis-vg.de) und gilt am Tage nach der öffentlichen Bekanntmachung als bekannt gegeben.

##### Rechtsbehelfsbelehrung

Gegen diese Allgemeinverfügung kann innerhalb eines Monats nach Bekanntgabe Widerspruch eingelegt werden.

Der Widerspruch ist schriftlich oder zur Niederschrift bei der Landrätin des Landkreises Vorpommern-Greifswald, 17489 Greifswald, Feldstraße 85 a, einzulegen.

Greifswald den,

  
Dr. Barbara Syrbe  
Landrätin



Anlage

- Auszug aus dem Liegenschaftskataster

---


##### **Bekanntmachungsvermerk:**

Bekannt gemacht durch Veröffentlichung auf der Homepage <http://www.kreis-vg.de>.



Flurstück: 158/1, 158/2  
Flur: 1  
Gemarkung: Labömitz

Gemeinde: Benz  
Kreis: Landkreis Vorpommern-Greifswald  
Lage:

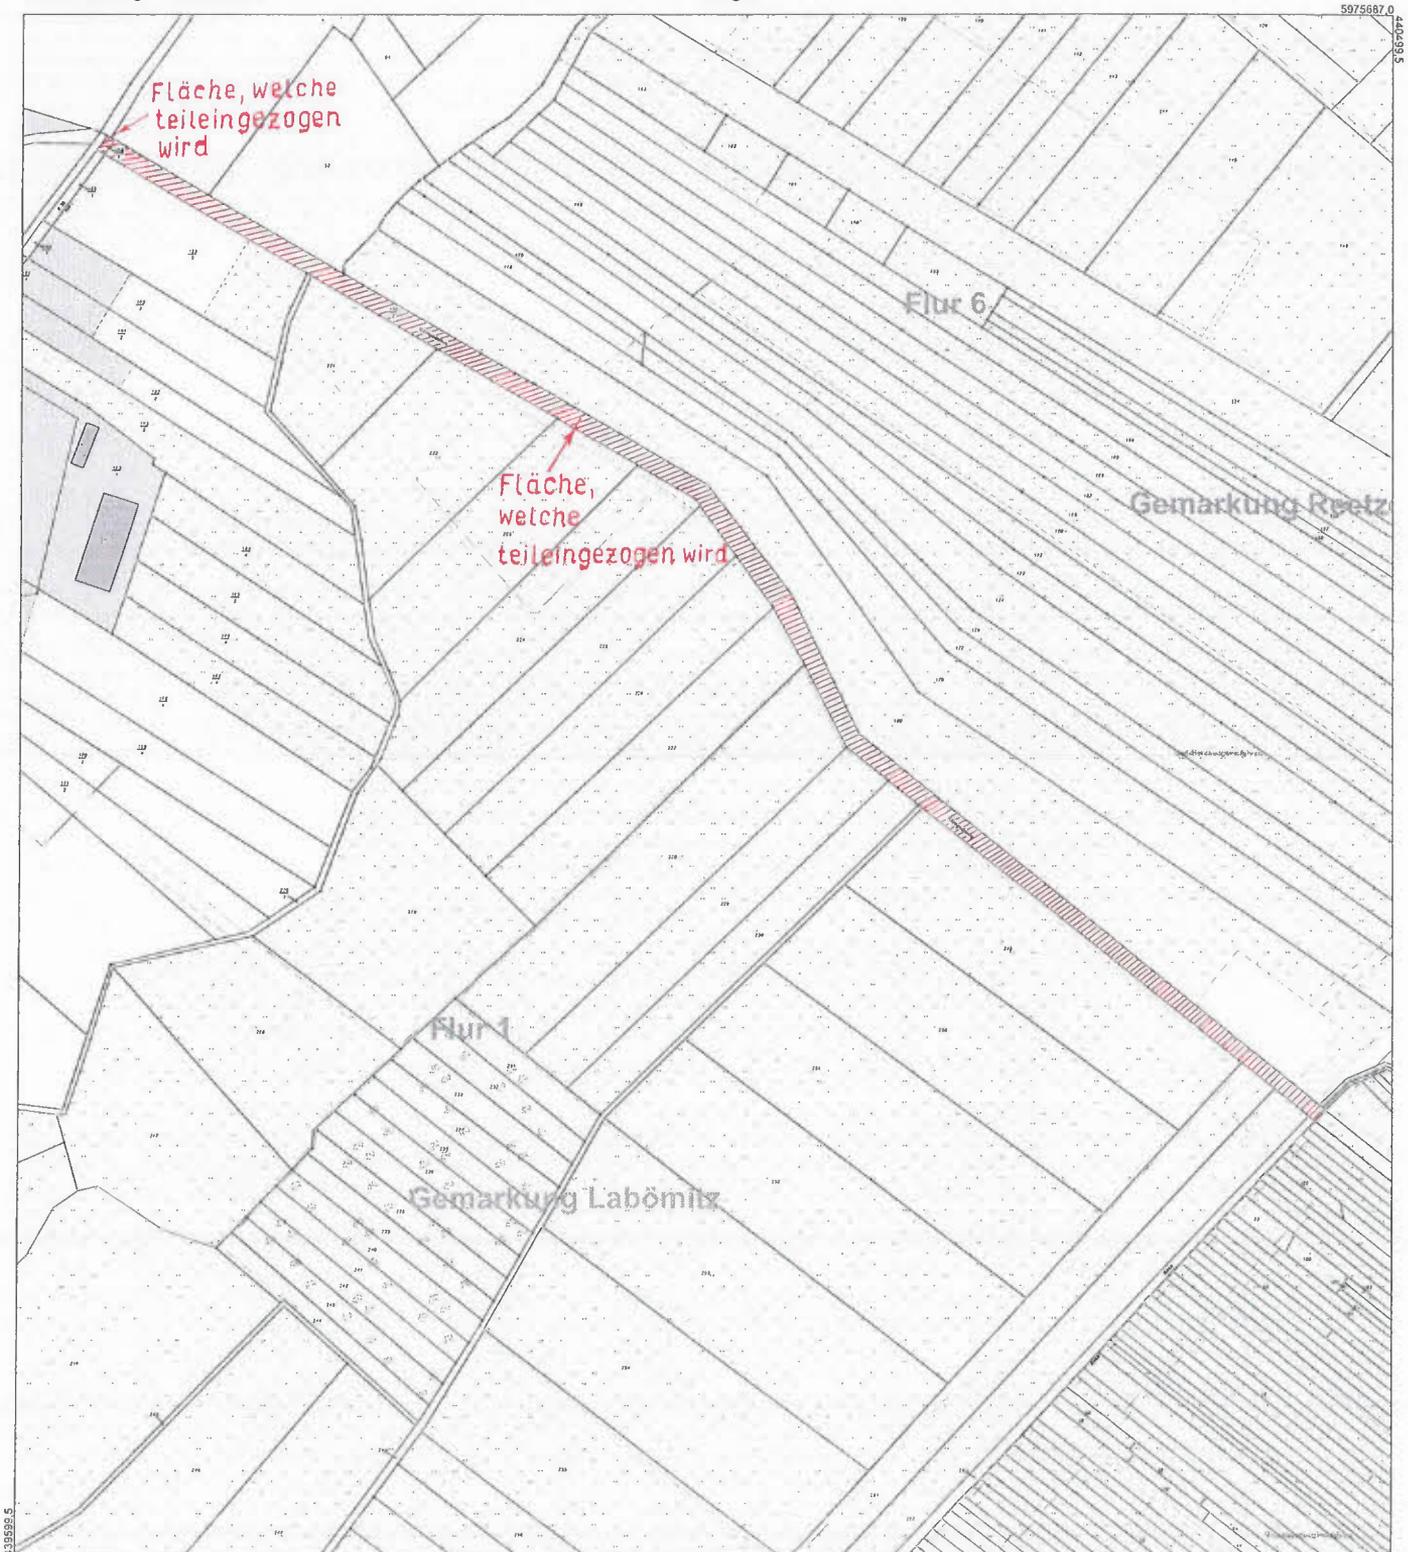



0 50 100 150 200 Meter

Maßstab 1:5000



Flurstück: 5-14 , 16-23 , 26-48, 107  
Flur: 8  
Gemarkung: Reetzow

Gemeinde: Benz  
Kreis: Landkreis Vorpommern - Greifswald  
Lage:

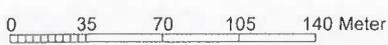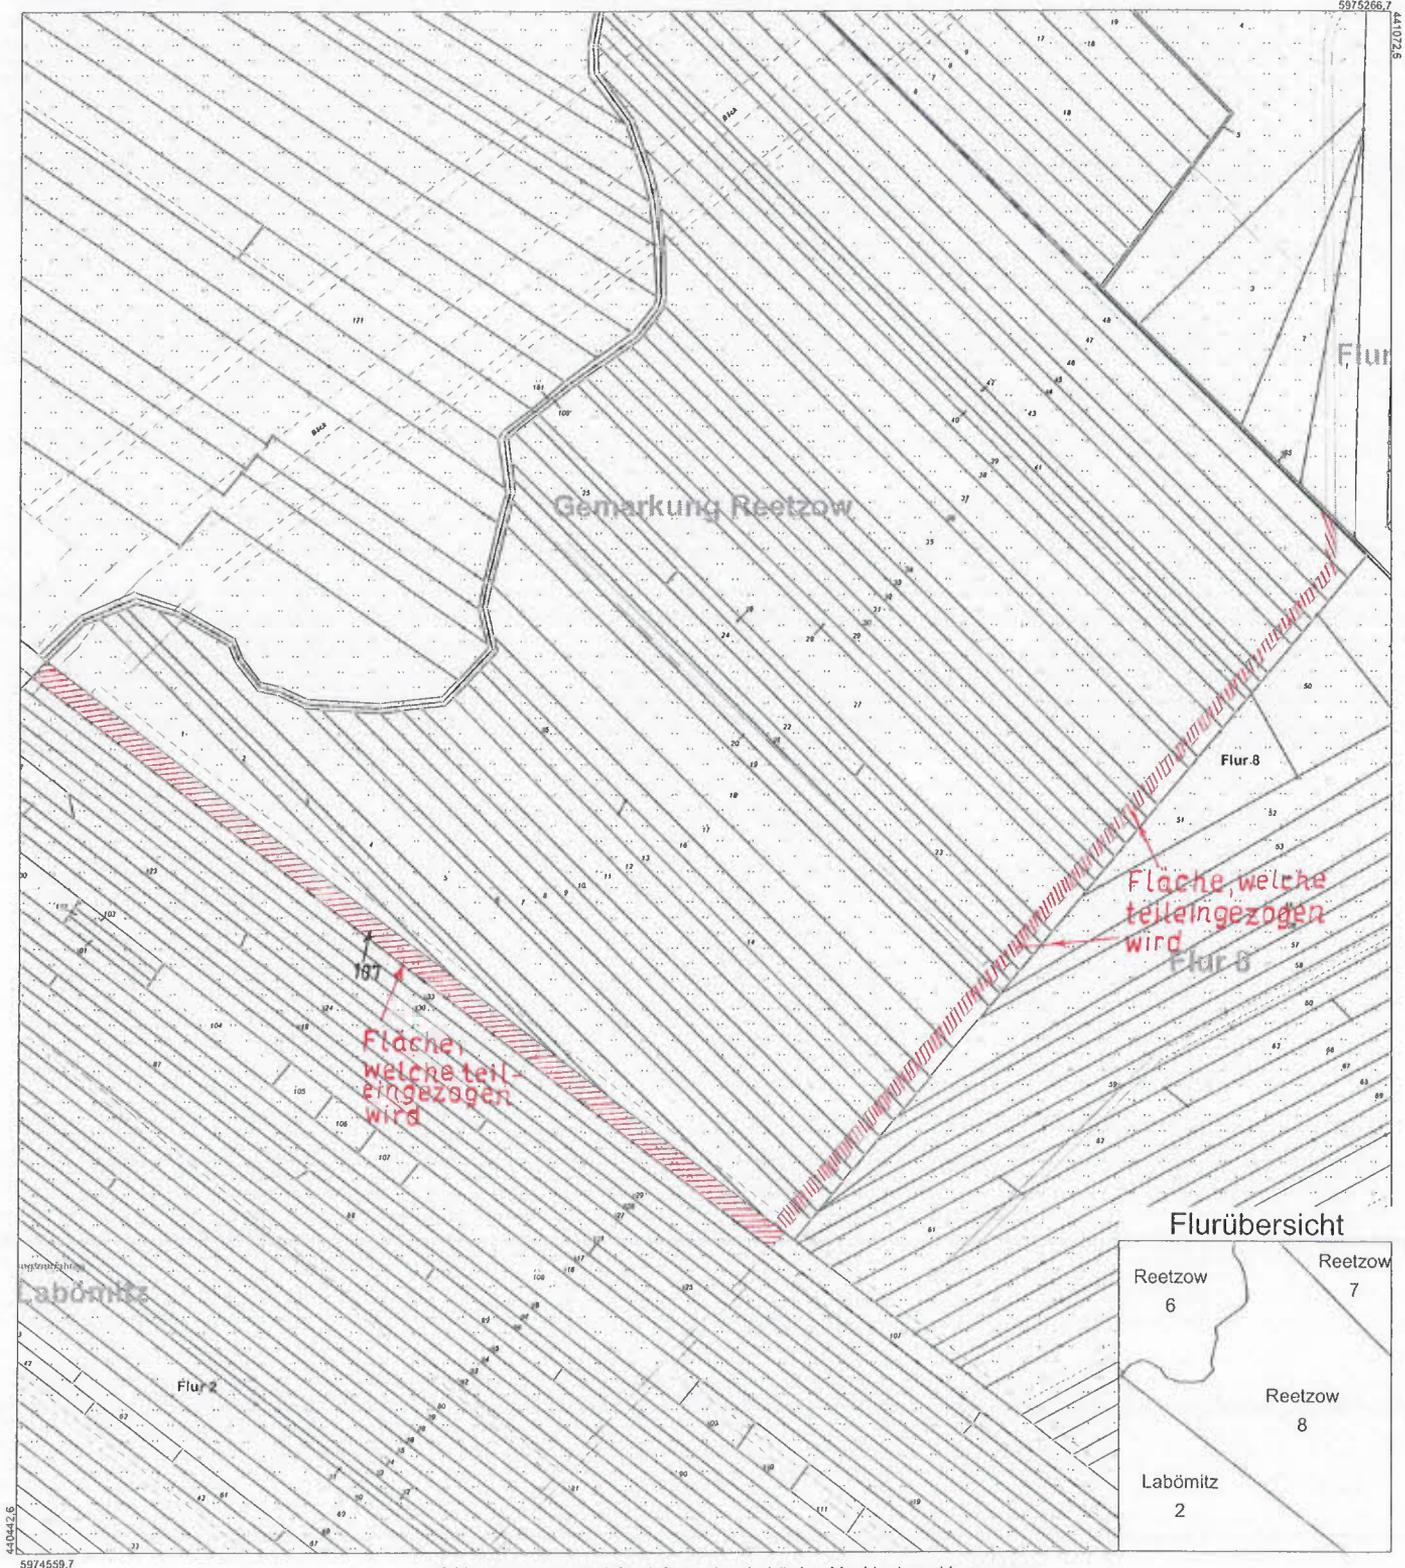

Maßstab 1:3500

© Vermessungs- und Geoinformationsbehörden Mecklenburg-Vorpommern  
Vervielfältigung, Weiterverarbeitung, Umwandlung, Weitergabe an Dritte oder Veröffentlichung bedarf der Zustimmung der zuständigen Vermessungs- und Geoinformationsbehörde. Davon ausgenommen sind Verwendungen zu innerdienstlichen Zwecken oder zum eigenen, nicht gewerblichen Gebrauch (§ 34 Abs. 1 GeoVermG M-V). Der Gebäudebestand wurde örtlich nicht überprüft. Die Darstellungen sind u.a. aus der Digitalisierungsgrundlage abgeleitet und weisen daher Ungenauigkeiten auf. Die Karte ist somit nur bedingt für technische Anforderungen geeignet.