



### ÖFFENTLICHE BEKANNTMACHUNG

---

#### Allgemeinverfügung

##### Teileinziehung gemäß § 9 Absatz 2 des StrWG-MV in Verbindung mit § 35 Satz 2 VwVfG M-V

Entsprechend § 9 Abs. 2 des Straßen- und Wegegesetzes des Landes Mecklenburg - Vorpommern vom 13. Januar 1993 (GVOBl. M-V S. 42; GS Meckl.-Vorp. Gl. Nr. 90-1), zuletzt geändert durch Artikel 1 des Gesetzes vom 07. Juni 2017 (GVOBl. M-V S. 106, 184), wird durch den Landkreis Vorpommern-Greifswald in der Gemeinde Gribow ein Teilstück eines öffentlichen Weges teileingezogen. Der Weg ist gelegen in der Gemarkung Gribow, Flur 1, Flurstück 329 (teilweise). Der Verlauf ist im Lageplan entsprechend farblich dargestellt und als Anlage beigefügt. Die Anlage ist Teil dieser Allgemeinverfügung. Die Teileinziehung erfolgt für den öffentlichen Fahrzeugverkehr. Für den Fußgänger- und Radfahrverkehr sowie forst- und landwirtschaftliche Fahrzeuge gilt die Einschränkung nicht. Die Forst- und landwirtschaftlichen Fahrzeuge können den Weg bis zur Brücke nutzen. Notwendige Genehmigungen, insbesondere straßenverkehrsrechtlicher Art, bleiben von dieser Allgemeinverfügung unberührt.


Die öffentliche Bekanntmachung dieser Allgemeinverfügung erfolgt im Internet unter [www.kreis-vg.de](http://www.kreis-vg.de) und gilt am Tage nach der öffentlichen Bekanntmachung als bekannt gegeben.

##### Rechtsbehelfsbelehrung

Gegen diese Allgemeinverfügung kann innerhalb eines Monats nach Bekanntgabe Widerspruch eingelegt werden.

Der Widerspruch ist schriftlich oder zur Niederschrift bei der Landrätin des Landkreises Vorpommern-Greifswald, 17489 Greifswald, Feldstraße 85 a, einzulegen.

Greifswald, den 25.01.2018

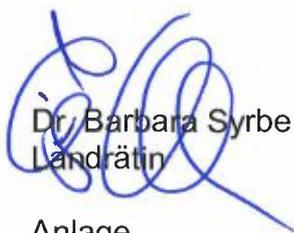  
Dr. Barbara Syrbe  
Landrätin

Anlage  
Auszug aus dem Liegenschaftskataster



---

##### **Bekanntmachungsvermerk:**

Bekannt gemacht durch Veröffentlichung auf der Homepage <http://www.kreis-vg.de>.



Landkreis Vorpommern-Greifswald  
- Die Landrätin -  
Kataster- und Vermessungsamt


Mühlenstr. 18c  
17389 Anklam

# Auszug aus dem Liegenschaftskataster

Liegenschaftskarte MV 1:2500

Gemarkung: Gribow (13 3308)  
Flur: 1  
Flurstück: 329  
Kreis: Landkreis Vorpommern-Greifswald  
Gemeinde: Gribow (13 0 75 040)  
Lage: an der Chausseestraße

Erstellt am 23.01.2018

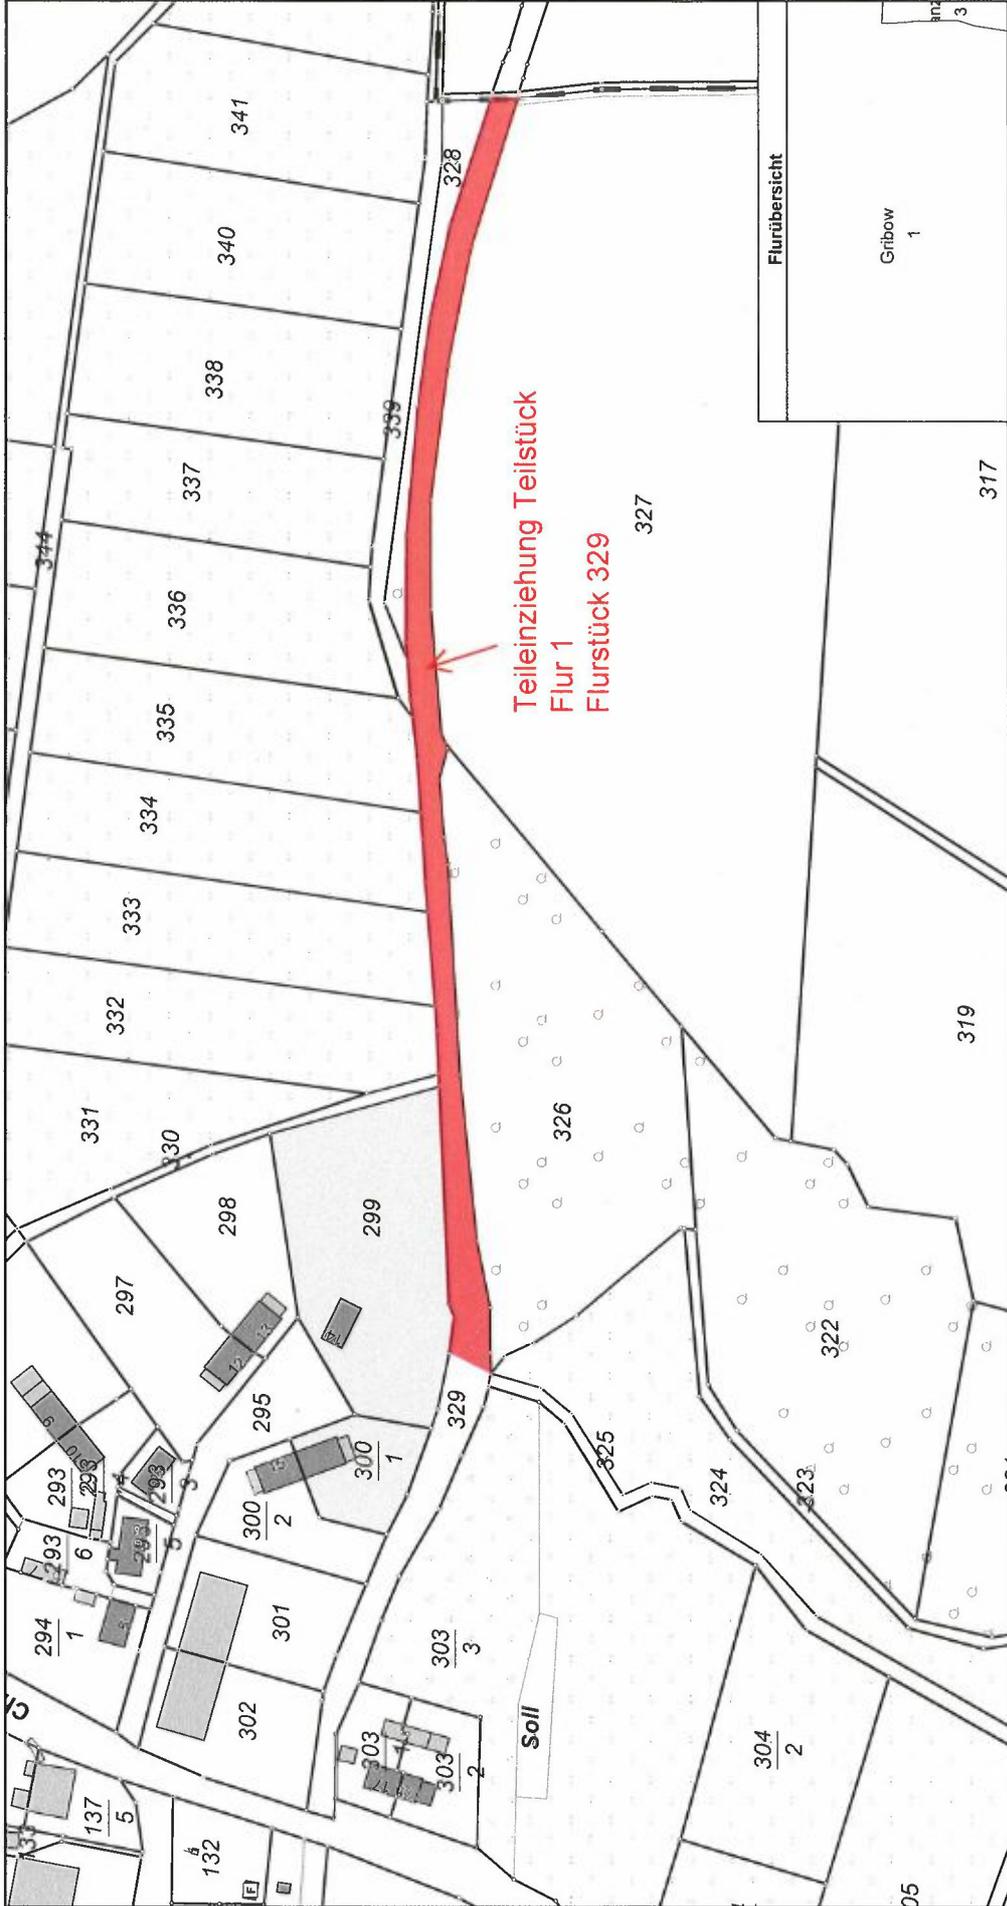

© Vermessungs- und Geoinformationsbehörden Mecklenburg-Vorpommern  
Vervielfältigung, Weiterverarbeitung, Umwandlung, Weitergabe an Dritte oder Veröffentlichung bedarf der Zustimmung der zuständigen Vermessungs- und Geoinformationsbehörde.  
Davon ausgenommen sind Verwendungen zu innerdienstlichen Zwecken oder zum eigenen, nicht gewerblichen Gebrauch (§ 34 Abs. 1 GeoVermG M-V).

0 25 50 75 100 Meter

Maßstab 1:2500