

# Landkreis Vorpommern-Greifswald

Die Landrätin als untere Straßenaufsichtsbehörde



## ÖFFENTLICHE BEKANNTMACHUNG

### Allgemeinverfügung

**Teileinziehung gemäß § 9 Absatz 2 des StrWG-MV in Verbindung mit § 35 Satz 2 VwVfG M-V**

Entsprechend § 9 Abs. 2 des Straßen- und Wegegesetzes des Landes Mecklenburg - Vorpommern vom 13. Januar 1993 (GVOBl. M-V S. 42; GS Meckl.-Vorp. Gl. Nr. 90-1), zuletzt geändert durch Artikel 1 des Gesetzes vom 07. Juni 2017 (GVOBl. M-V S. 106, 184), wird durch den Landkreis Vorpommern-Greifswald in der Stadt Wolgast, OT Mahlzow, ein Teilstück des öffentlichen „Drosselweges“ eingezogen. Der Weg ist gelegen in der Gemarkung Mahlzow, Flur 1, Flurstück 231/21 (teilweise). Der Verlauf ist im Lageplan entsprechend farblich dargestellt und als Anlage beigefügt. Die Anlage ist Teil dieser Allgemeinverfügung. Durch die Einziehung verliert das Wegeteilstück die Eigenschaft einer öffentlichen Straße bzw. eines öffentlichen Weges. Notwendige Genehmigungen, insbesondere straßenverkehrsrechtlicher Art, bleiben von dieser Allgemeinverfügung unberührt.

Die öffentliche Bekanntmachung dieser Allgemeinverfügung erfolgt im Internet unter [www.kreis-vg.de](http://www.kreis-vg.de) und gilt am Tage nach der öffentlichen Bekanntmachung als bekannt gegeben.

#### Rechtsbehelfsbelehrung

Gegen diese Allgemeinverfügung kann innerhalb eines Monats nach Bekanntgabe Widerspruch eingelegt werden.

Der Widerspruch ist schriftlich oder zur Niederschrift bei der Landrätin des Landkreises Vorpommern-Greifswald, 17489 Greifswald, Feldstraße 85 a, einzulegen.

Greifswald, den 08.03.2018

  
Dr. Barbara Syrbe  
Landrätin



Anlage  
Auszug aus dem Liegenschaftskataster

---

#### **Bekanntmachungsvermerk:**

Bekannt gemacht durch Veröffentlichung auf der Homepage <http://www.kreis-vg.de>.



Landkreis Vorpommern-Greifswald  
- Die Landrätin -  
Kataster- und Vermessungsamt


Mühlenstr. 18c  
17389 Anklam

# Auszug aus dem Liegenschaftskataster

Liegenschaftskarte MV 1:1000

Gemarkung: Mahlow (13 3510)  
Flur: 1  
Flurstück: 231/21  
Kreis: Landkreis Vorpommern-Greifswald  
Gemeinde: Wolgast, Stadt (13 0 75 144)  
Lage: Drosselweg

Erstellt am 06.03.2018

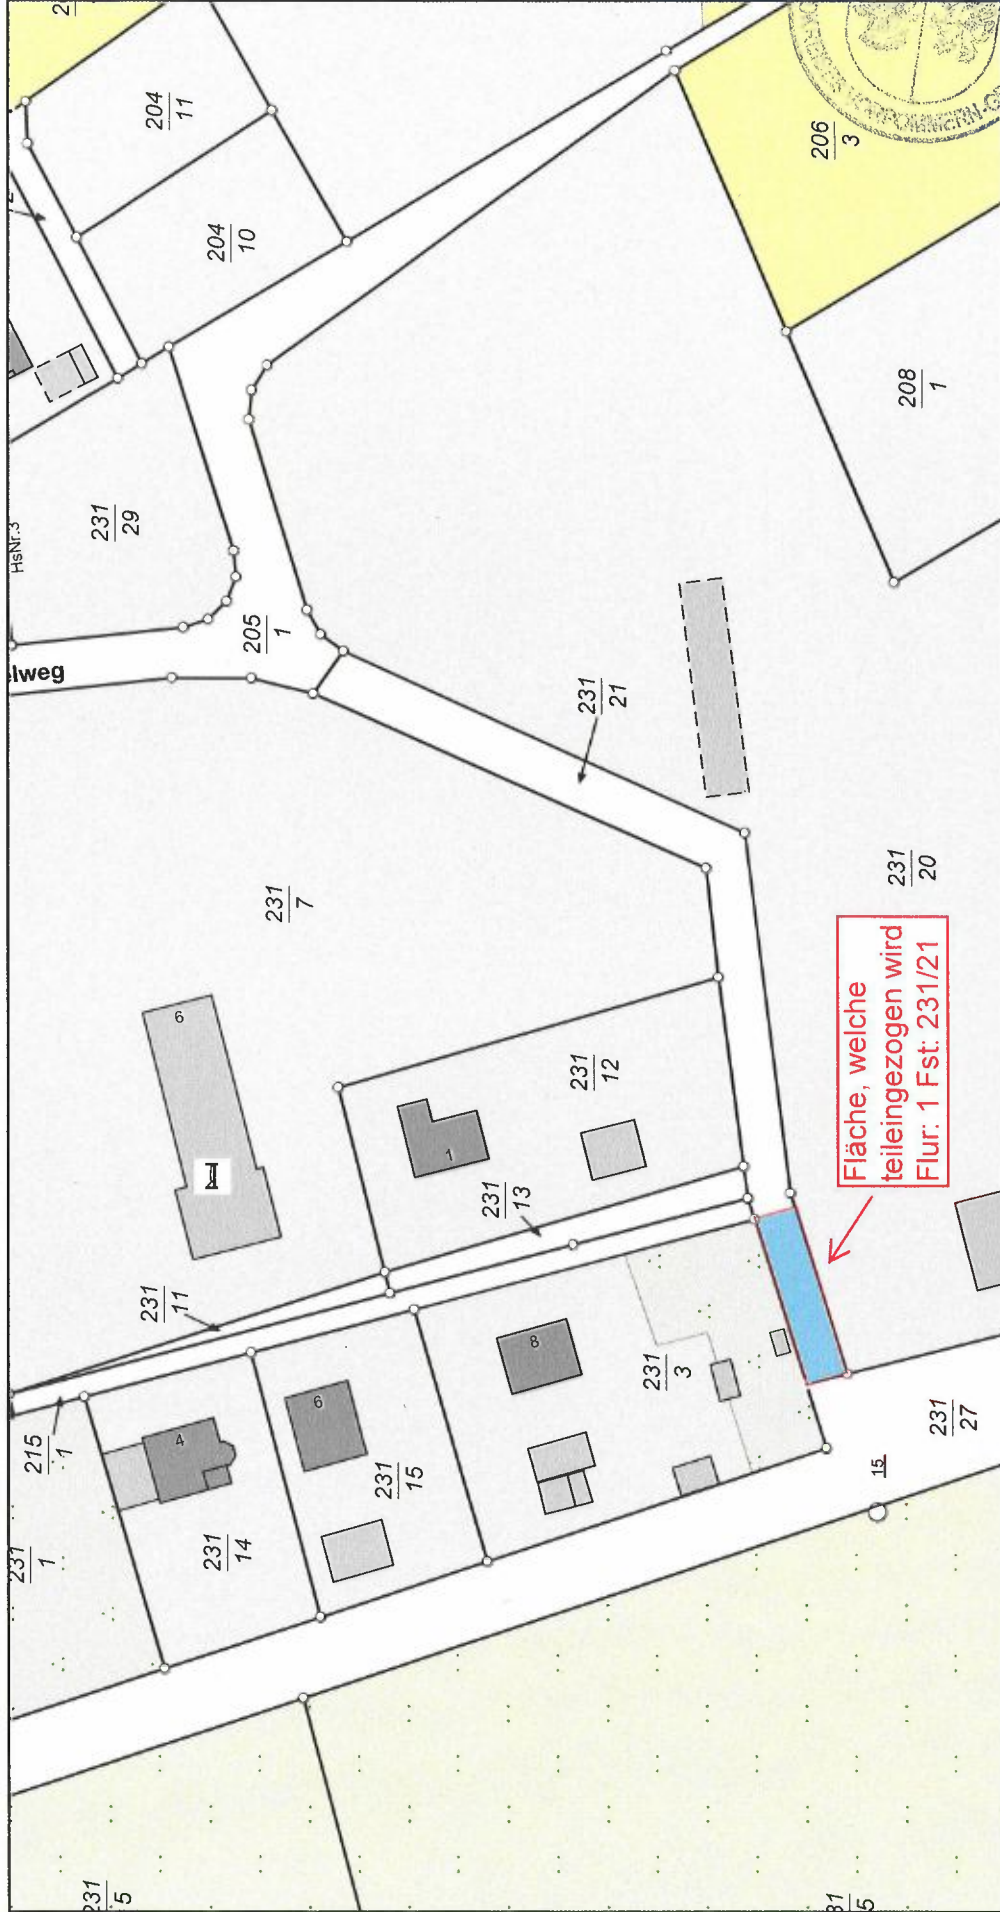

© Vermessungs- und Geoinformationsbehörden Mecklenburg-Vorpommern  
Vervielfältigung, Weiterverarbeitung, Umwandlung, Weitergabe an Dritte oder Veröffentlichung bedarf der Zustimmung der zuständigen Vermessungs- und Geoinformationsbehörde.  
Davon ausgenommen sind Verwendungen zu innerdienstlichen Zwecken oder zum eigenen, nicht gewerblichen Gebrauch (§ 34 Abs. 1 GeoVermG M-V).

0 10 20 30 40 Meter

Maßstab 1:1000